


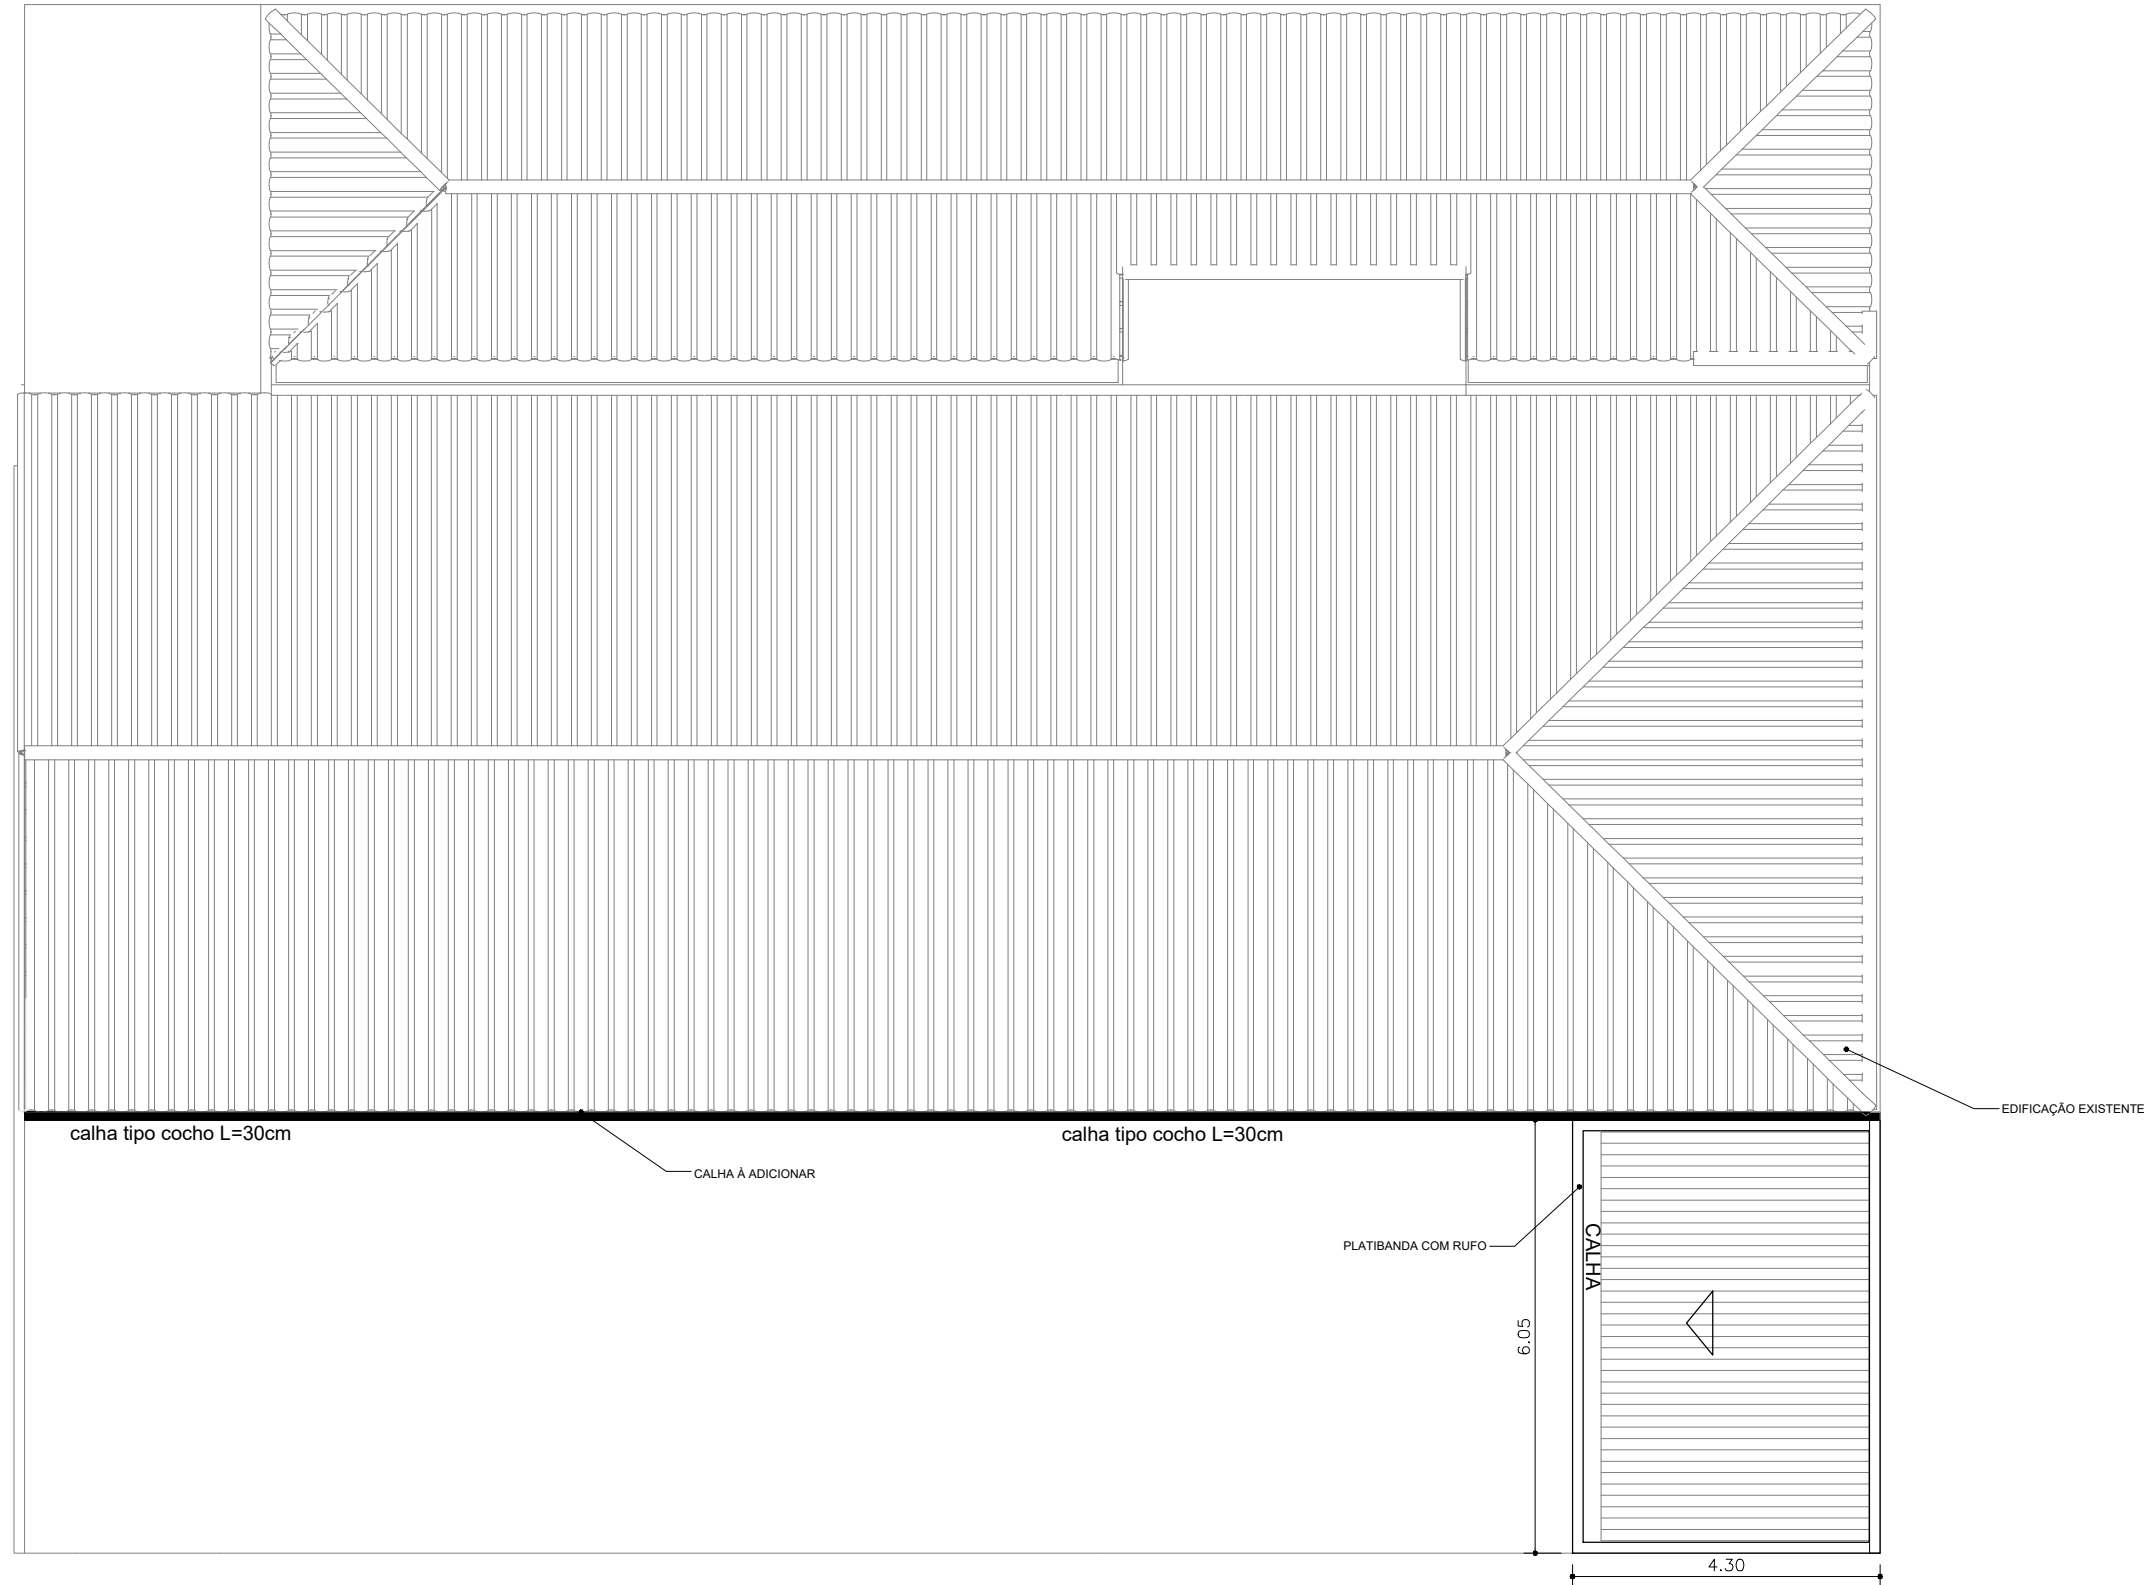


TABELA DE ESQUADRIAS				
CÓDIGO	DIMENSÃO	PEITORIL	FOLHAS	QUANT.
PA1	3,50 x 2,10	—	01	01
J1	0,50 x 2,50	0,50	01	04

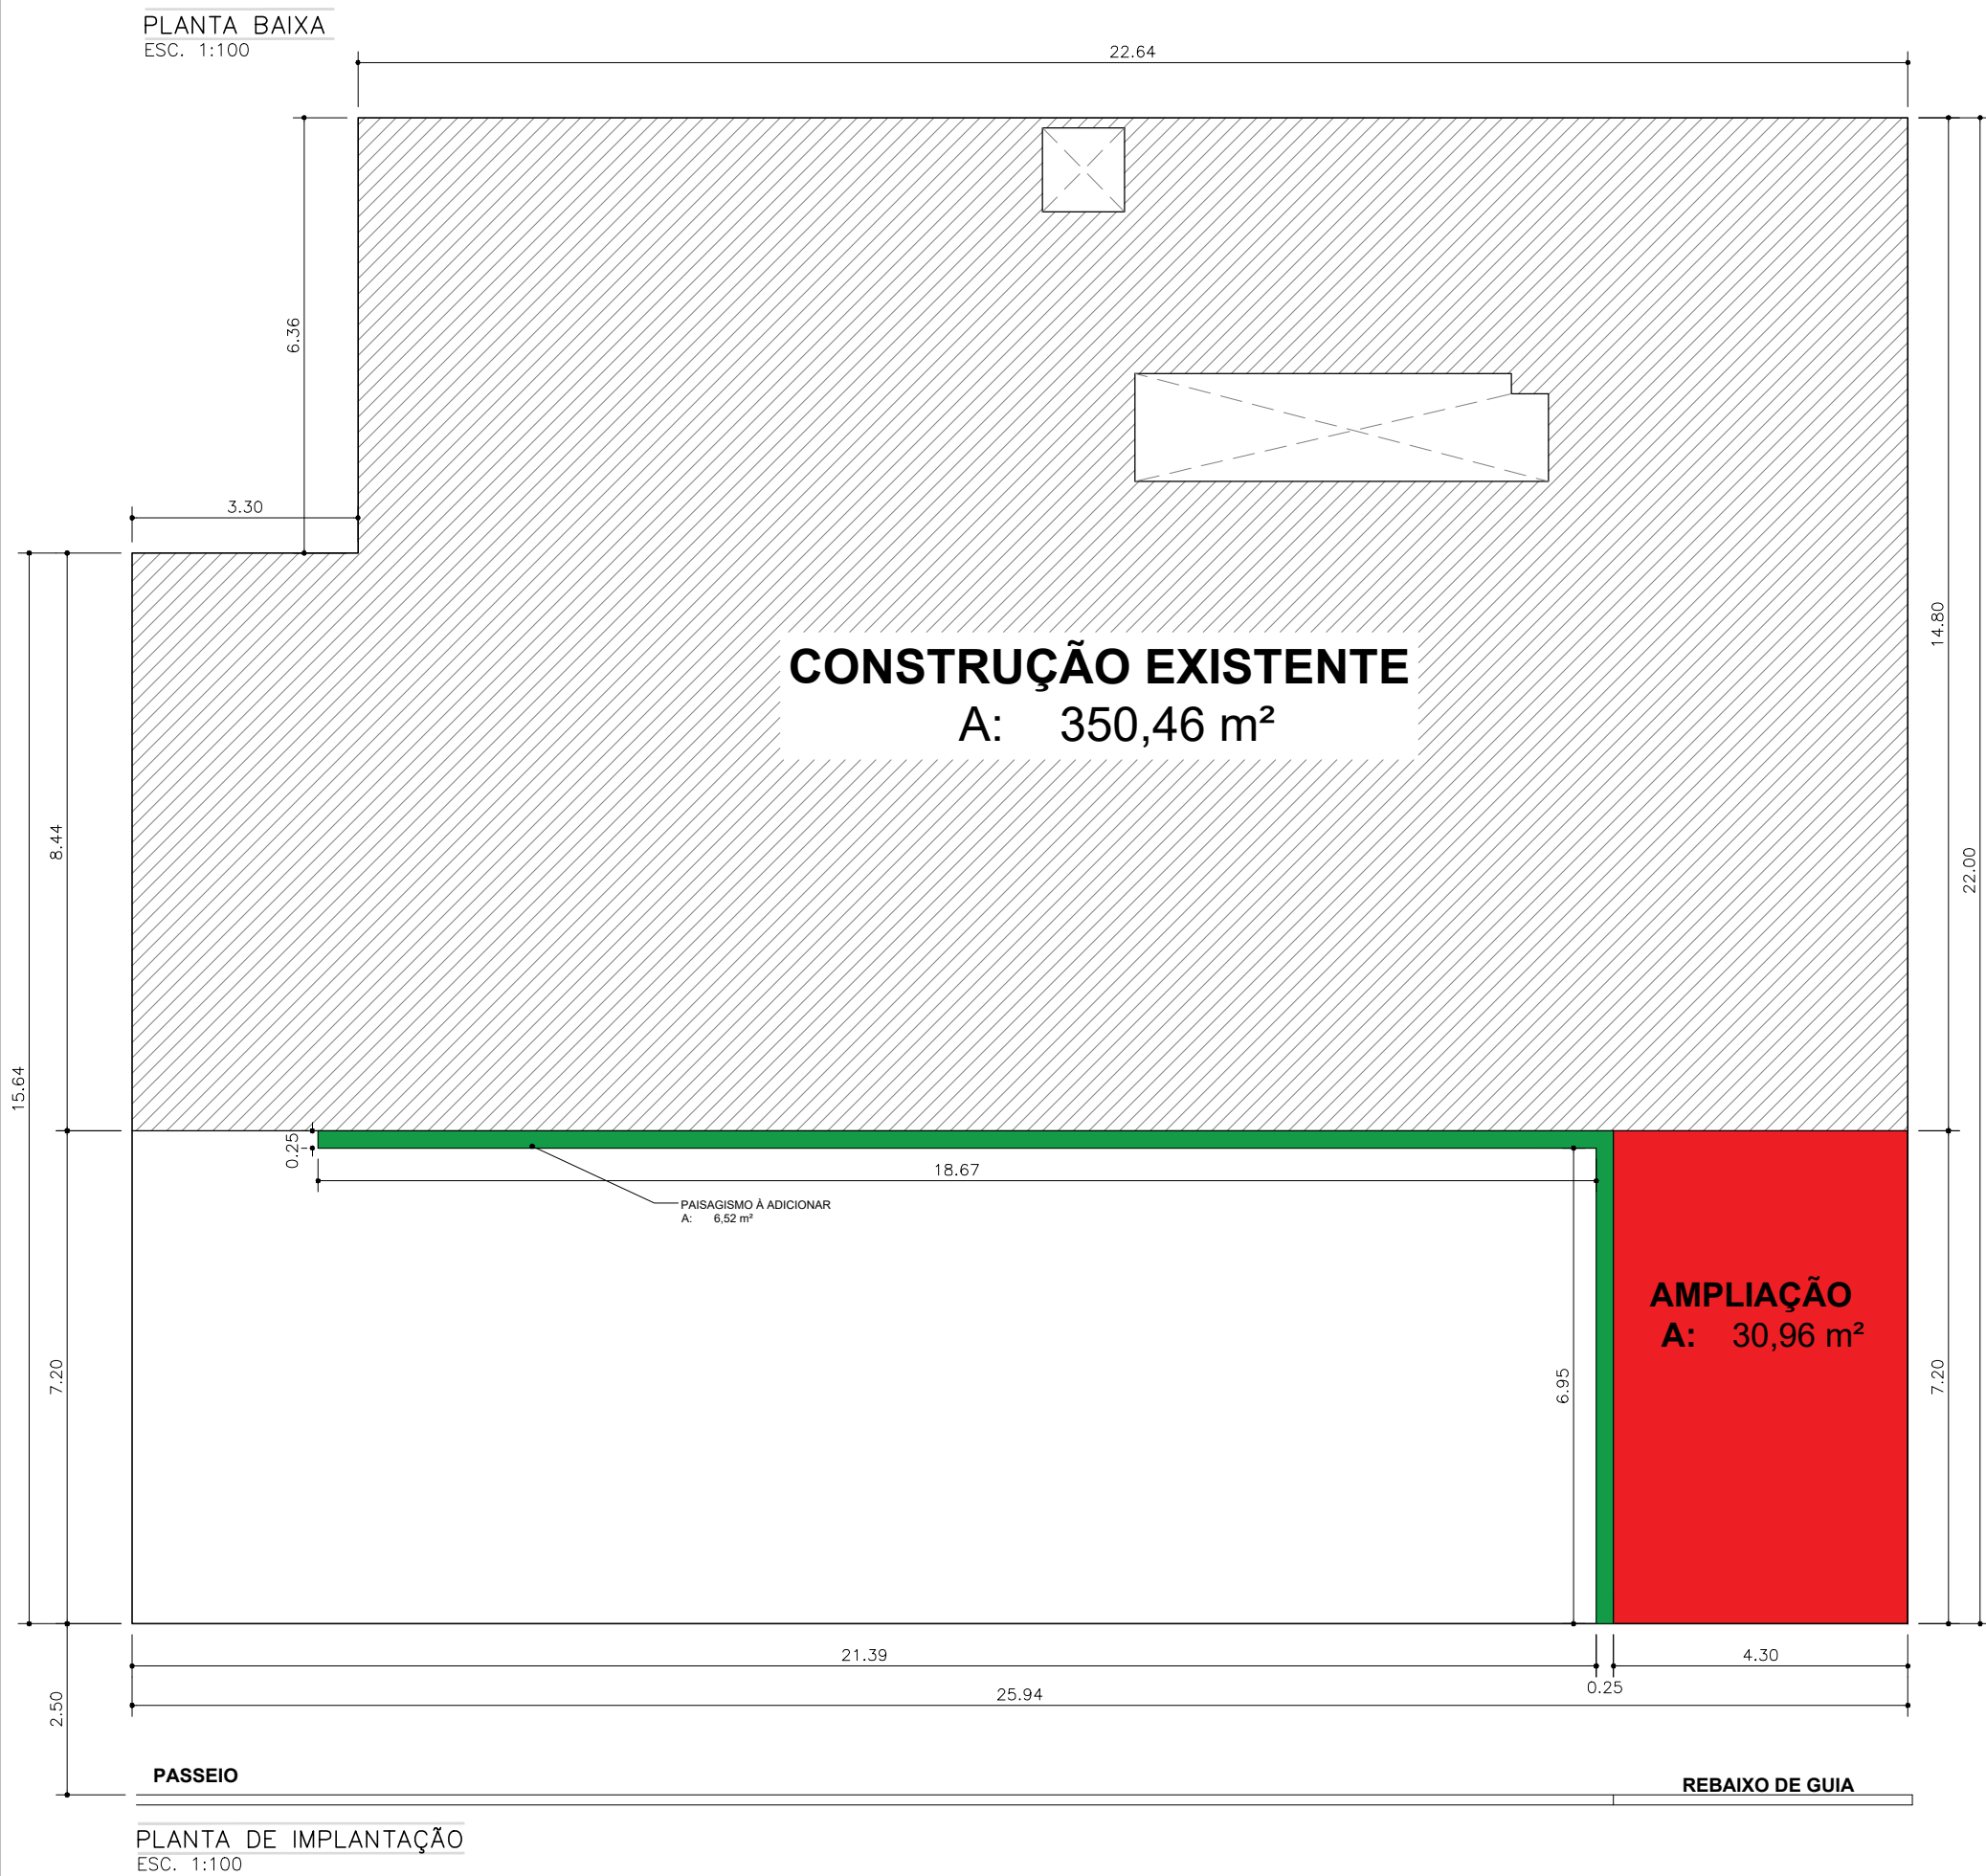

FACHADA - GARAGEM SEM ESC.

PROJETO SIMPLIFICADO

FOLHA ÚNICA

Obra: AMPLIAÇÃO DA GARAGEM DA CÂMARA MUNICIPAL DE SANDOVALINA - SP


Proprietário: CÂMARA MUNICIPAL DE SANDOVALINA

Local: AV. CEL. IZIDORO COIMBRA Nº 406

Bairro: CENTRO

Cidade: Sandovalina - S P.

PLANTA DE SITUAÇÃO Sem Escala

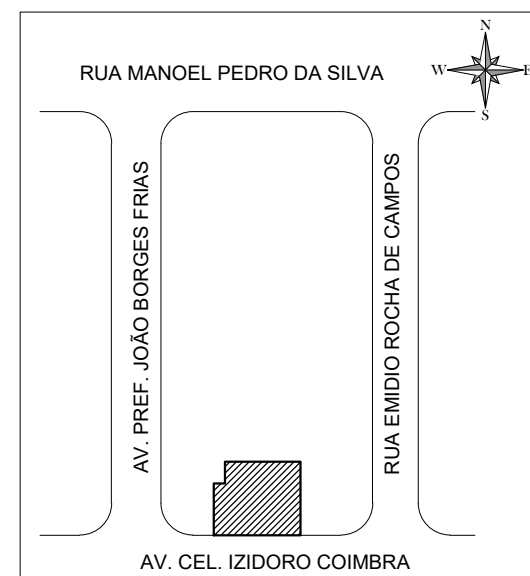

DECLARO QUE A APROVAÇÃO DO PROJETO NÃO IMPLICA O RECONHECIMENTO, POR PARTE DA PREFEITURA, DO DIREITO DE PROPRIEDADE DO TERRENO.

Câmara Municipal de Sandovalina
CNPJ: 57.318.867/0001-07

Autor e Responsável Técnico
Yann Carvalho Bonilha
ENGENHEIRO CIVIL
CREA SP 507.017.796-6

ART 2620263010121

ÁREAS
Terreno.....549,69m²
Construção Existente.....350,46 m²
Ampliação - Garagem.....30,96 m²
A.C TOTAL.....381,42m²

Data: 22/09/2026